


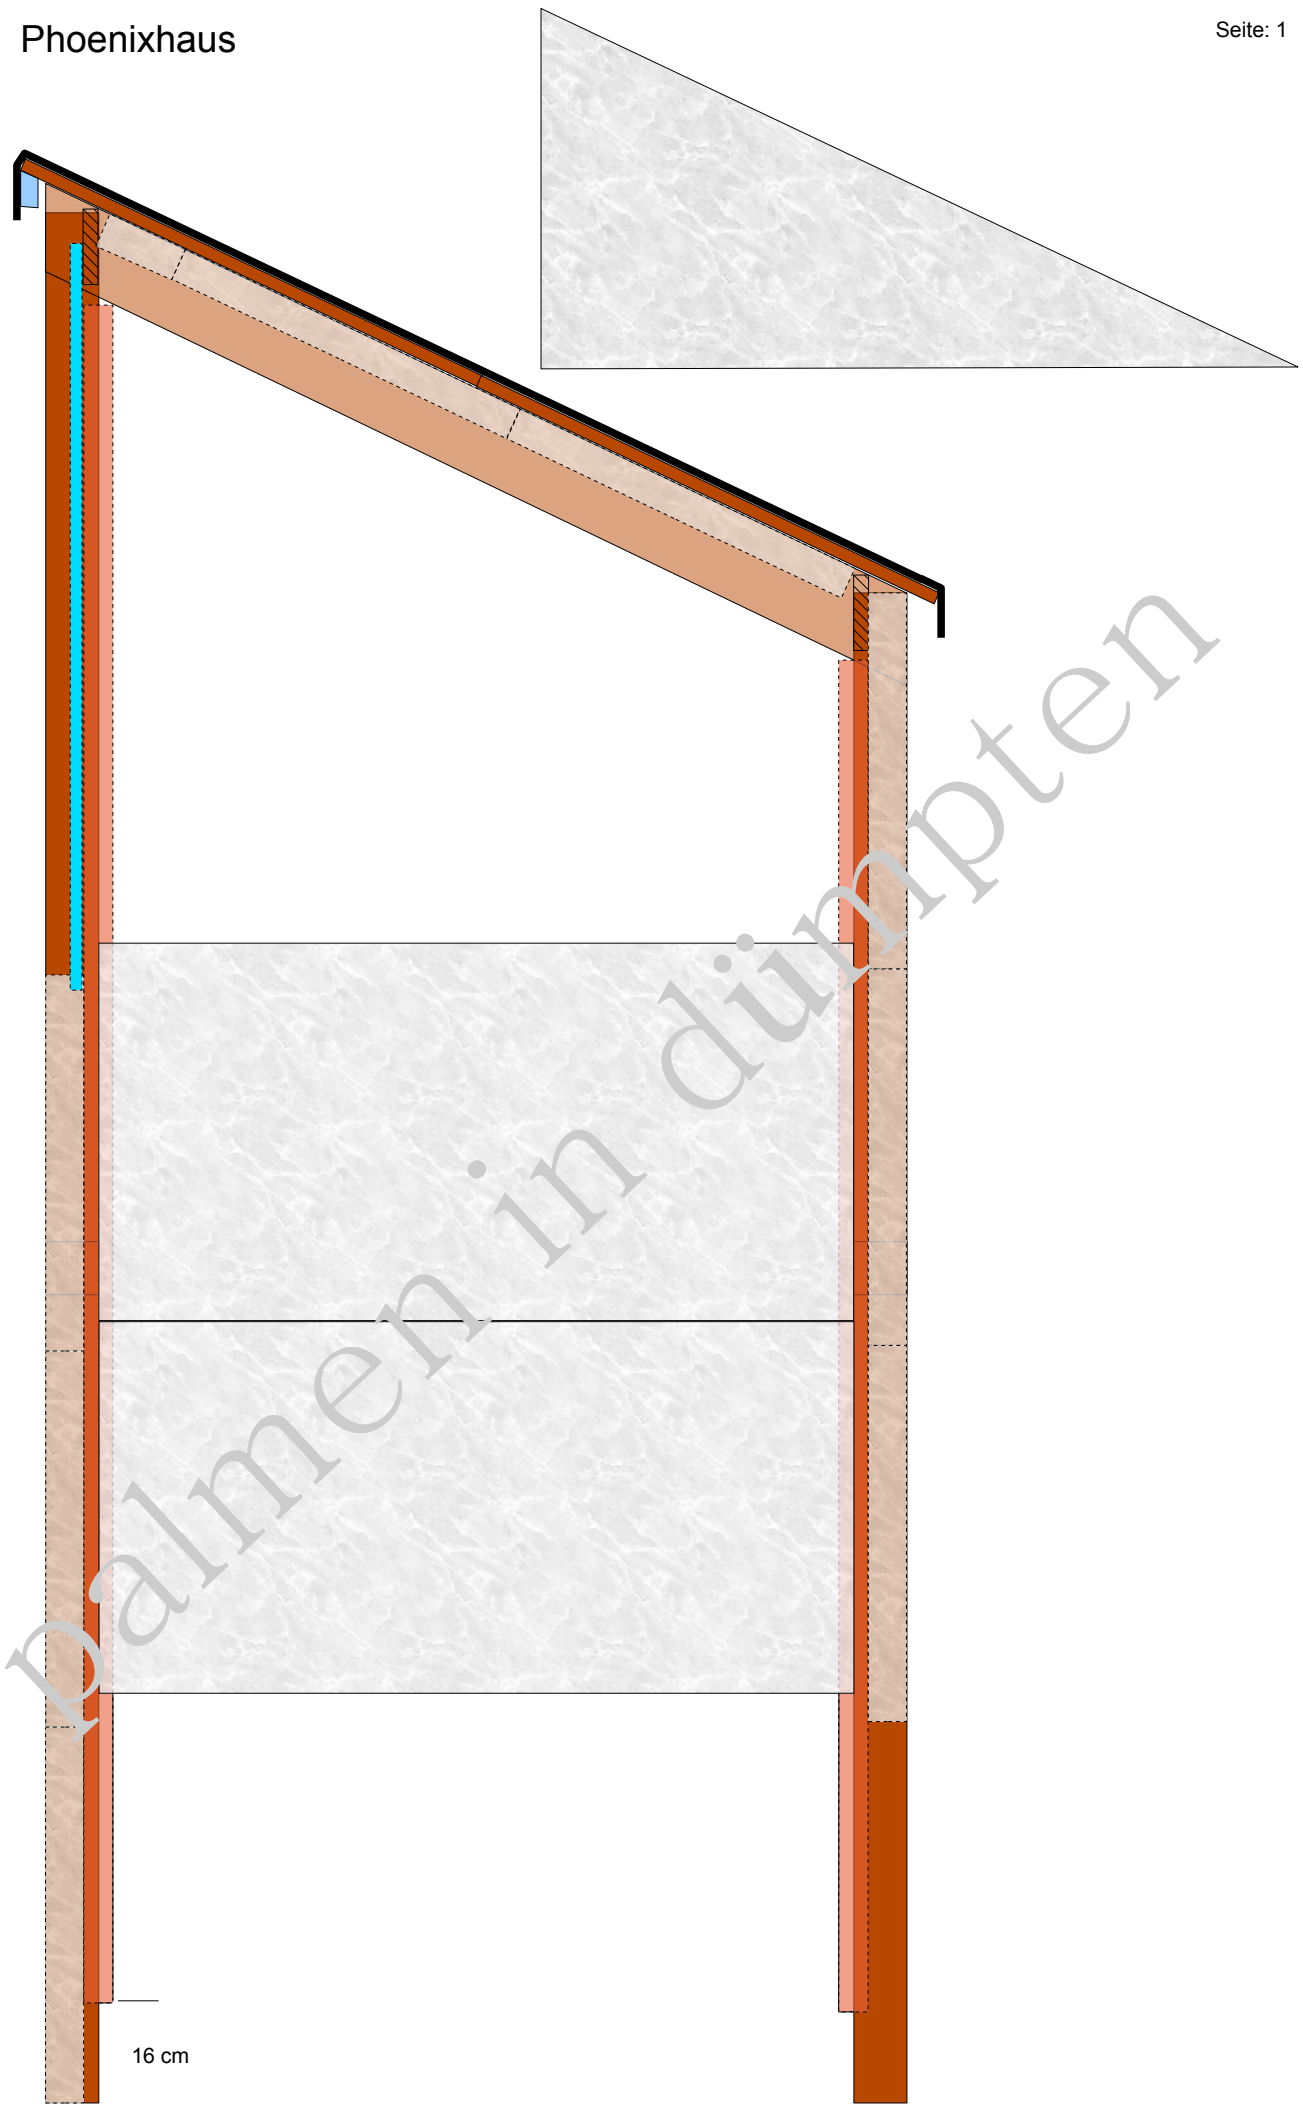
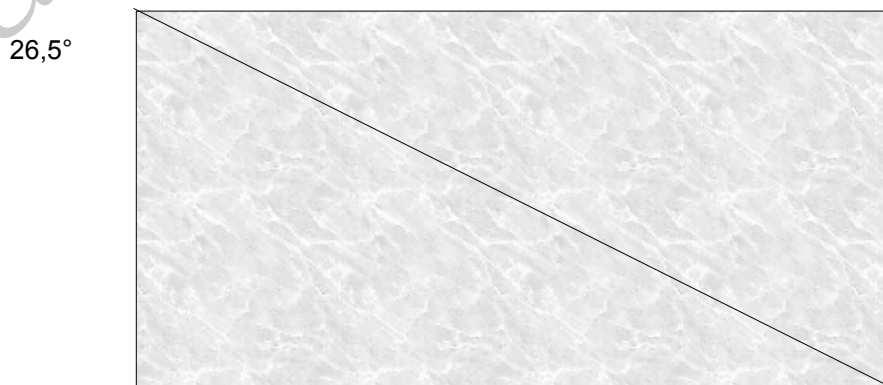
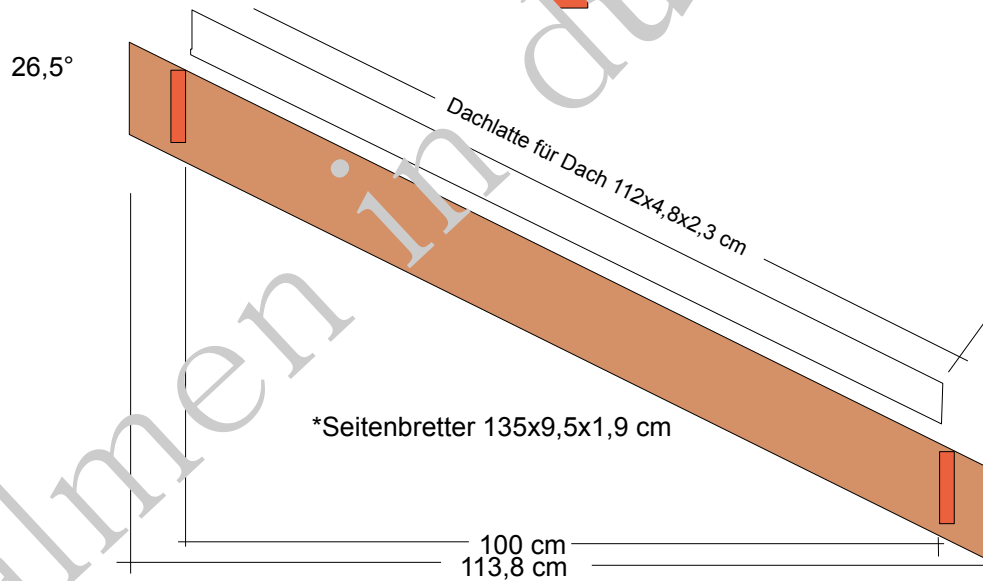


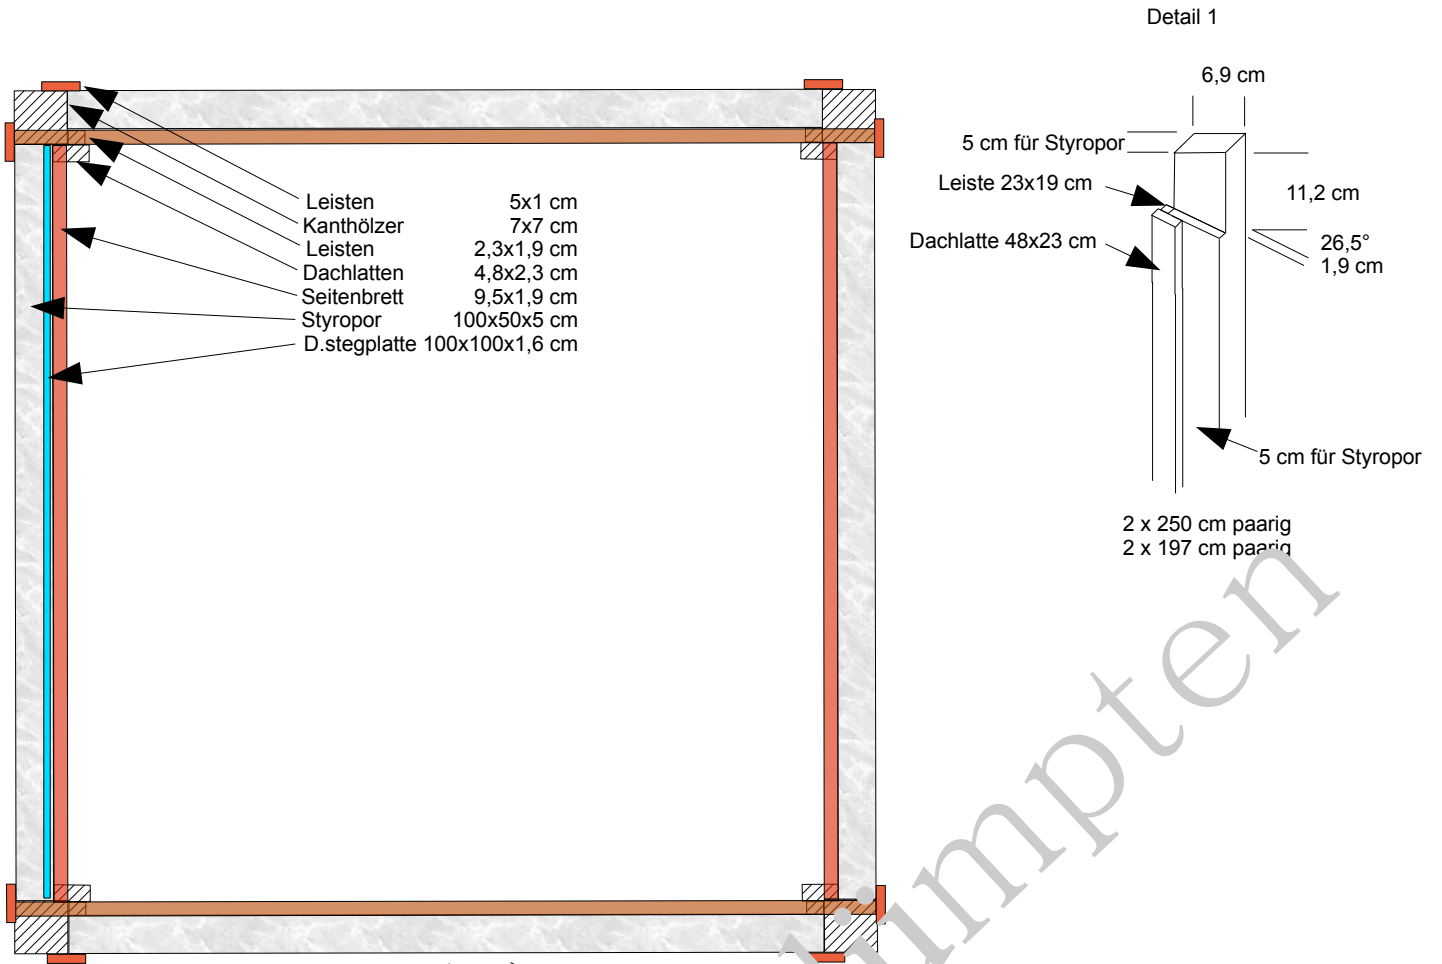

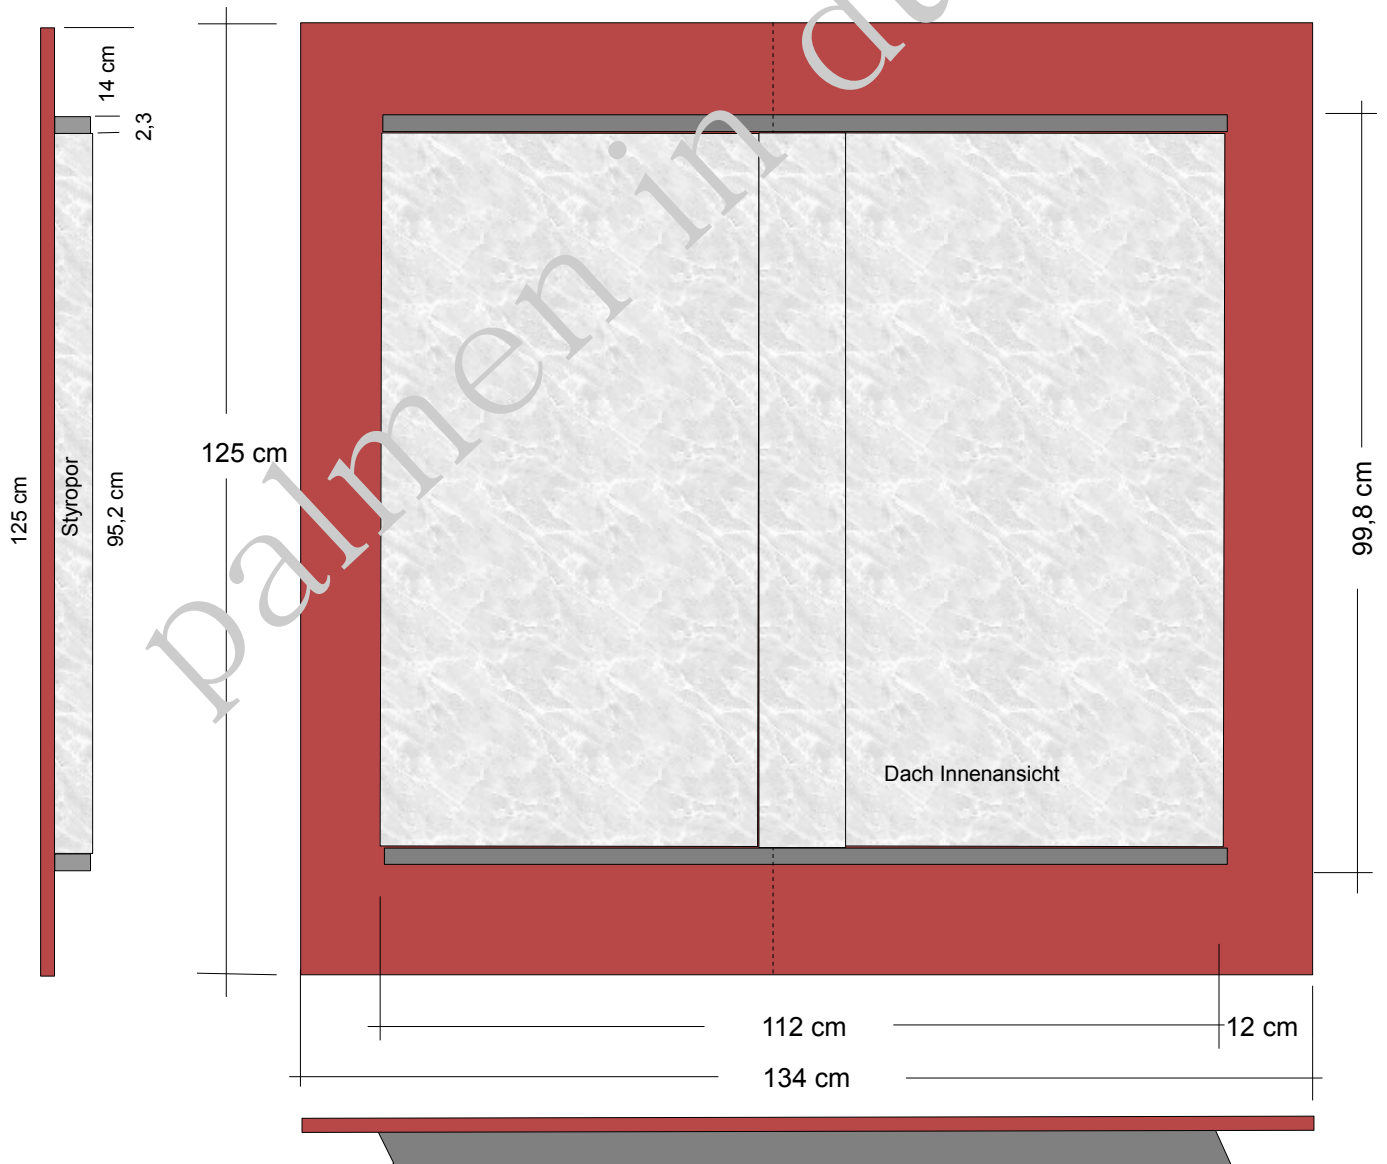

Styroporplatte 100x50x5 cm teilen für Giebel

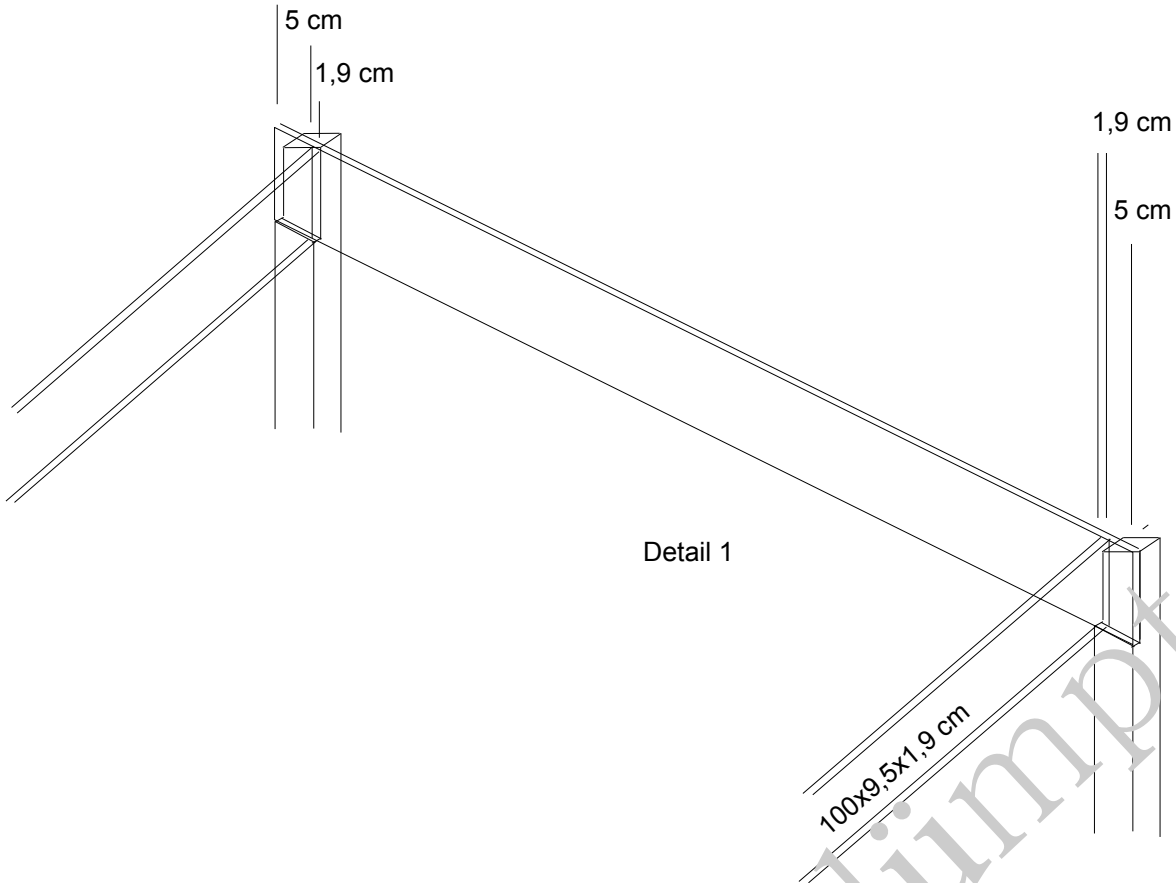

2 Kanthölzer 197x6,9x6,9 cm
 2 Kanthölzer 250x6,9x6,9 cm
 Kanthölzer oben paarig für Seitenbretter ausklinken
 (siehe Detail 1)

2*Seitenbretter 135x9,5x1,9 cm
 2 Seitenbretter 100x9,5x1,9 cm

2 Dachlatten 223x4,8x2,3 cm
 2 Dachlatten 172x4,8x2,3 cm

2 Leisten 223x2,3x1,9 cm
 2 Leisten 172x2,3x1,9 cm

4 Leisten 200x5x1,5 cm
 4 Leisten 250x5x1,5 cm

20 Styroporplatten 100x50x5 cm
 17 für Seiten
 2 1/2 fürs Dach

Dach (OSB-Platte 250x67,5x1,5 cm
 2x125x134x1,5 cm

2 Dachlatten 125* x4,8x2,3 cm

Evtl. als Fenster
 1 Doppelstegpl. 100x100x1,6 cm

4 Einschlaghülsen für 70x70er Kanthölzer